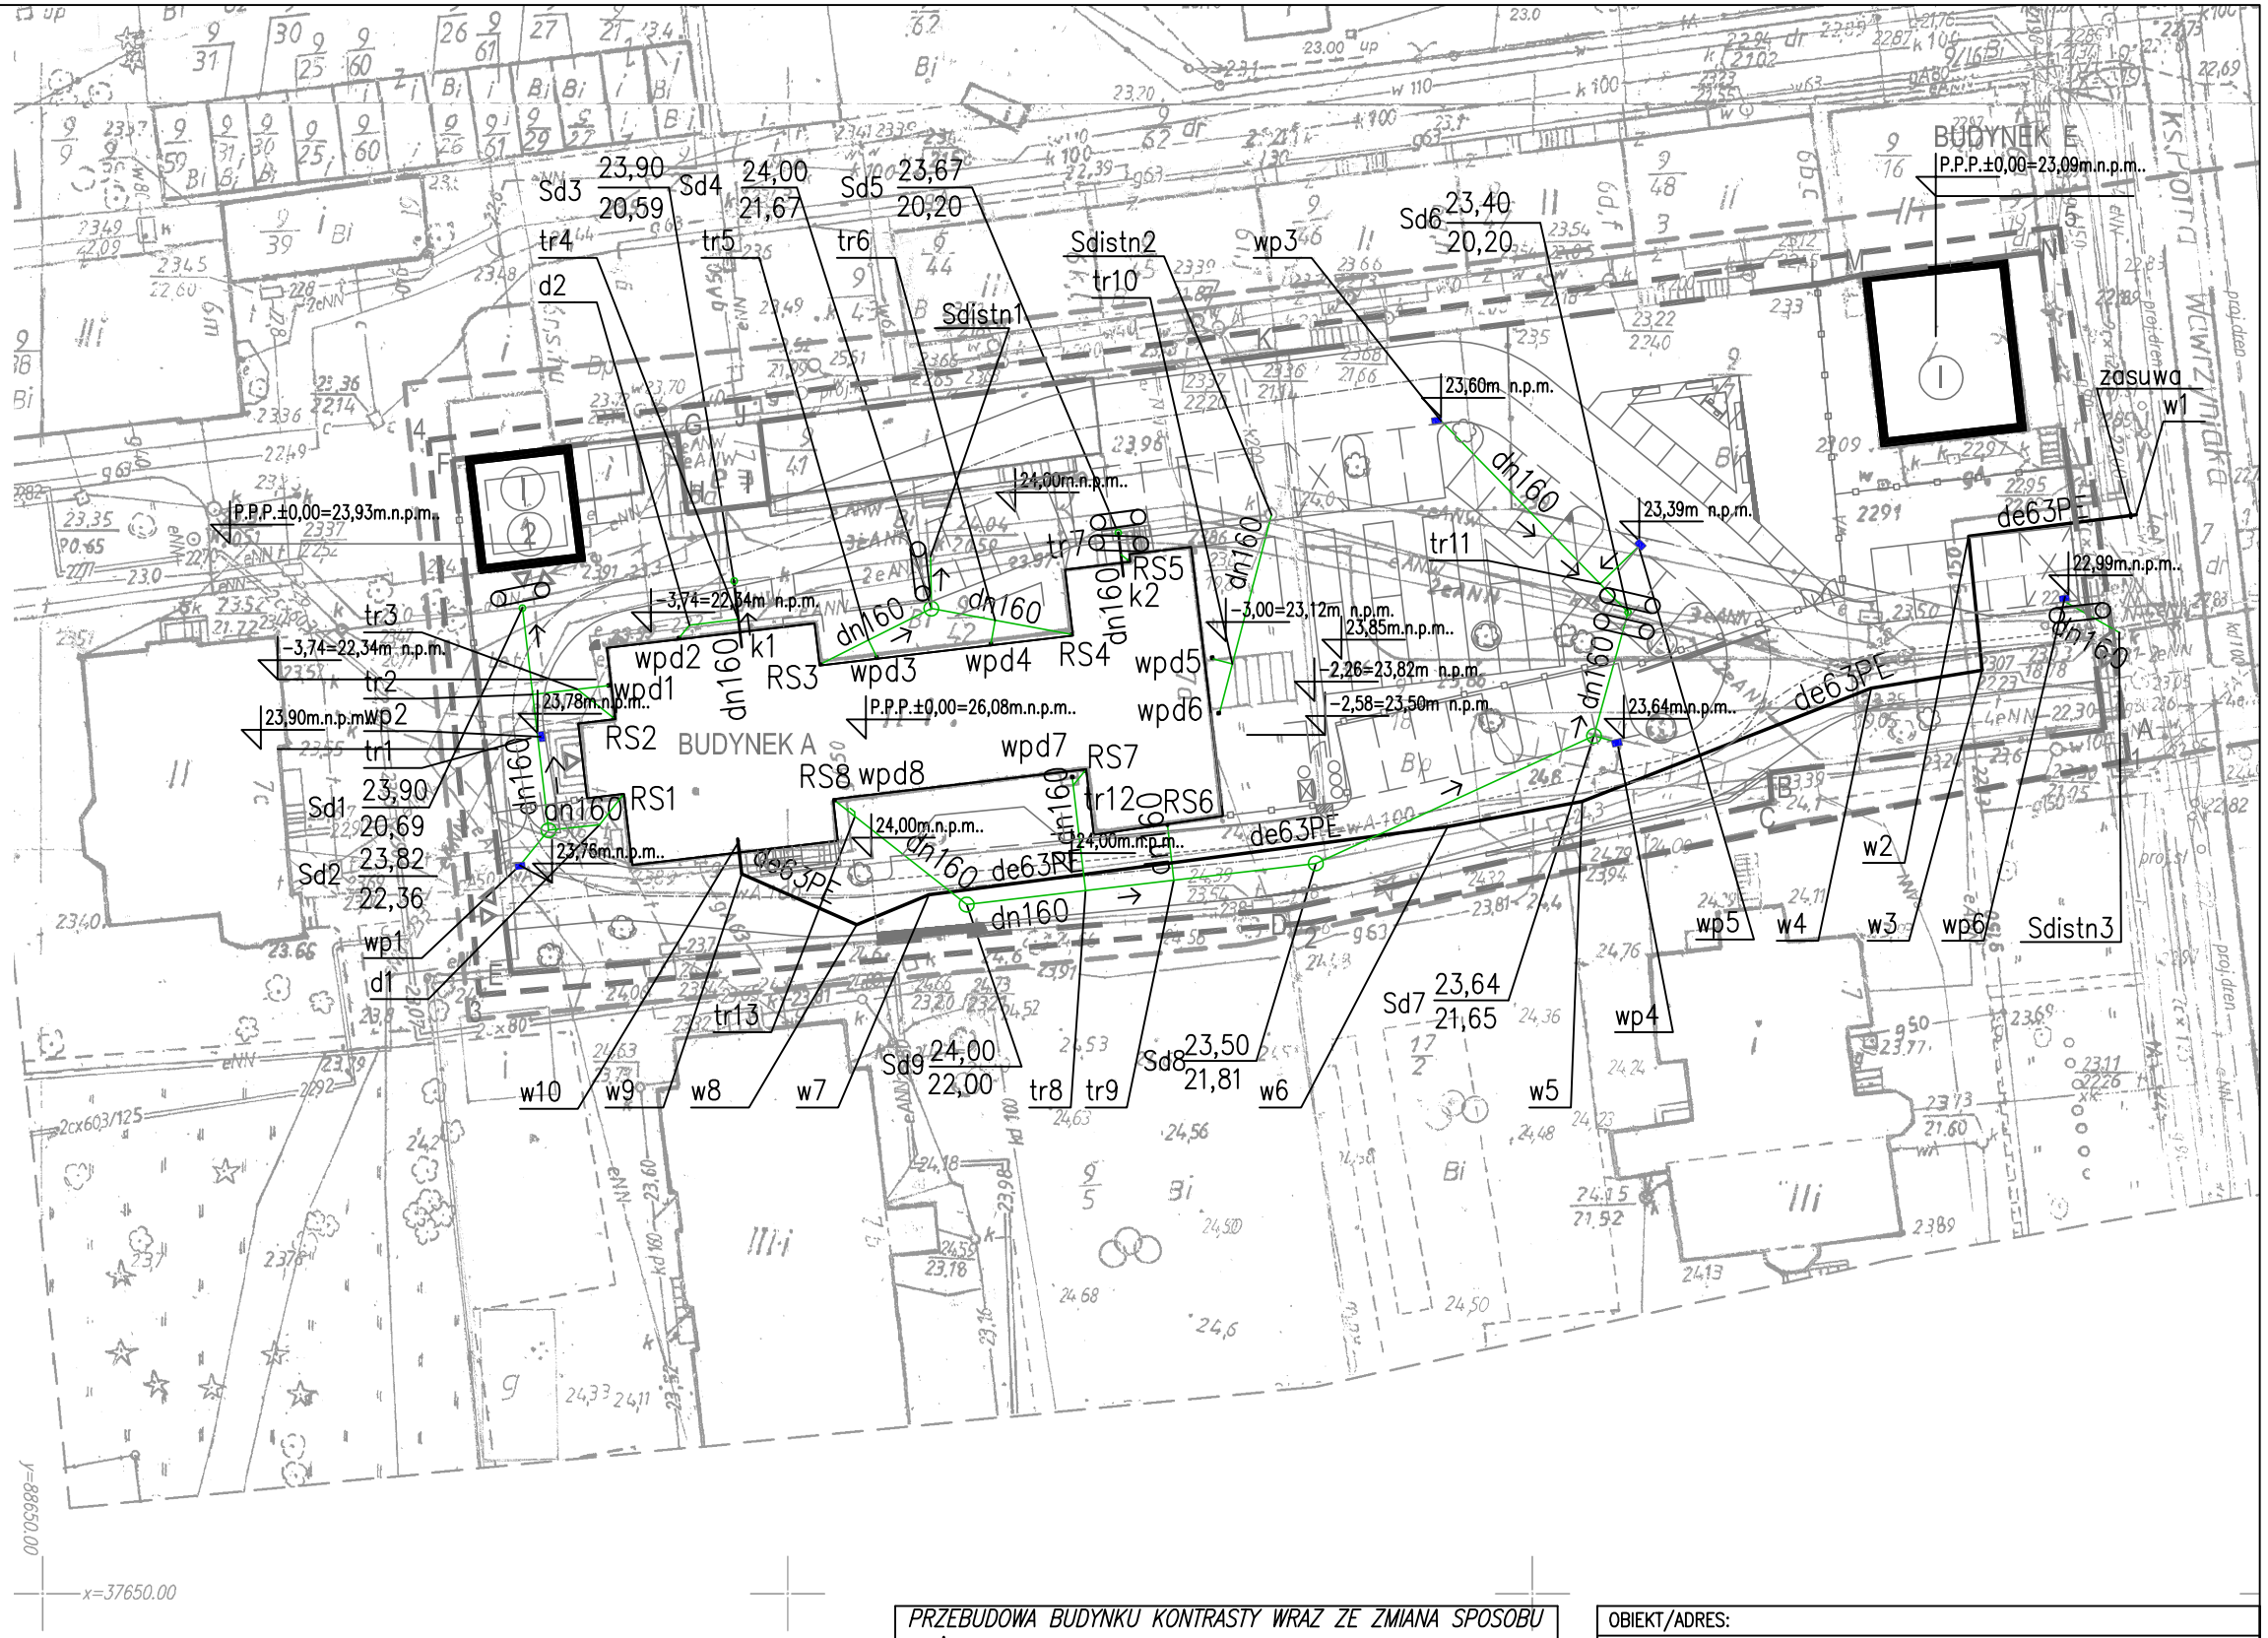

KANALIZACJA SANITARNA
KANALIZACJA DESZCZOWA
ZABEZPIECZENE PRZEWODÓW ENERGETYCZNYCH W MIEJSCU ZBLIŻEŃ DO PROJ. KANALIZACJI – ZABEZPIECZENIE W ODLEGŁOŚC 1M Z KAŻDEJ STRONY ZBLIŻENIA – OSŁONA TYPU AROT

PRZEBUDOWA BUDYNKU KONTRASTY WRAZ ZE ZMIANA SPOSOBU UŻYTKOWANIA NA NIEPUBLICZNY ZAKŁAD OPIEKI ZDROWOTNEJ, PRZEDSZKOLE SPECJALNE, ŚWIETLICĘ ŚRODOWISKOWĄ WRAZ Z WYBUDZENIEM ISTNIEJĄCYCH OBIEKTÓW ORAZ Z ZAGOSPODAROWANIEM TERENU I INFRASTRUKTURĄ TECHNICZNĄ DLA STOWARZYSZENIA POMOCY DZIECIOM NIEPEŁNOSPRAWNYM TĘCZA

JEDNOSTKA PROJEKTOWA: *PROJEKT BUDOWLANY*	PODPIS/DATA
ATELIER XXI 71–535 SZCZECIN UL. OSIEK 1/4 T/F48914643763 M695 426810 Eatelier_xxi@wp.pl	
PROJEKTANT: mgr inż. Bogna Tomaszewska upr. proj. 92/SZ/2002	
SPRAWDZAJĄCY: mgr inż. Krzysztof Gojżewski upr. proj. 62/Sz/2001	
OPRACOWAŁ:	

OBIEKT/ADRES:
SZCZECIN UL. WAWRZYNIAKA 7A
DZIAŁKI NR 9/42, 9/17, 9/18
OBRĘB :2147 POGODNO

INWESTOR:
STOWARZYSZENIE POMOCY DZIECIOM I MŁODZIEŻY NIEPEŁNOSPRAWNEJ RUCHOWO "TĘCZA" W SZCZECINIE
70–340 SZCZECIN, UL.BOHATERÓW WARSZAWY 27B

RYSUNEK:
PLAN SYTUACYJNY – INSTALACJE SANITARNE

FAZA:	BRANŻA:	
P.B.W.	SANITARNA	
SKALA: 1:500	MIEJSCE/DATA: Szczecin, 20.08.2012	NR RYS.: PBW/IS/01