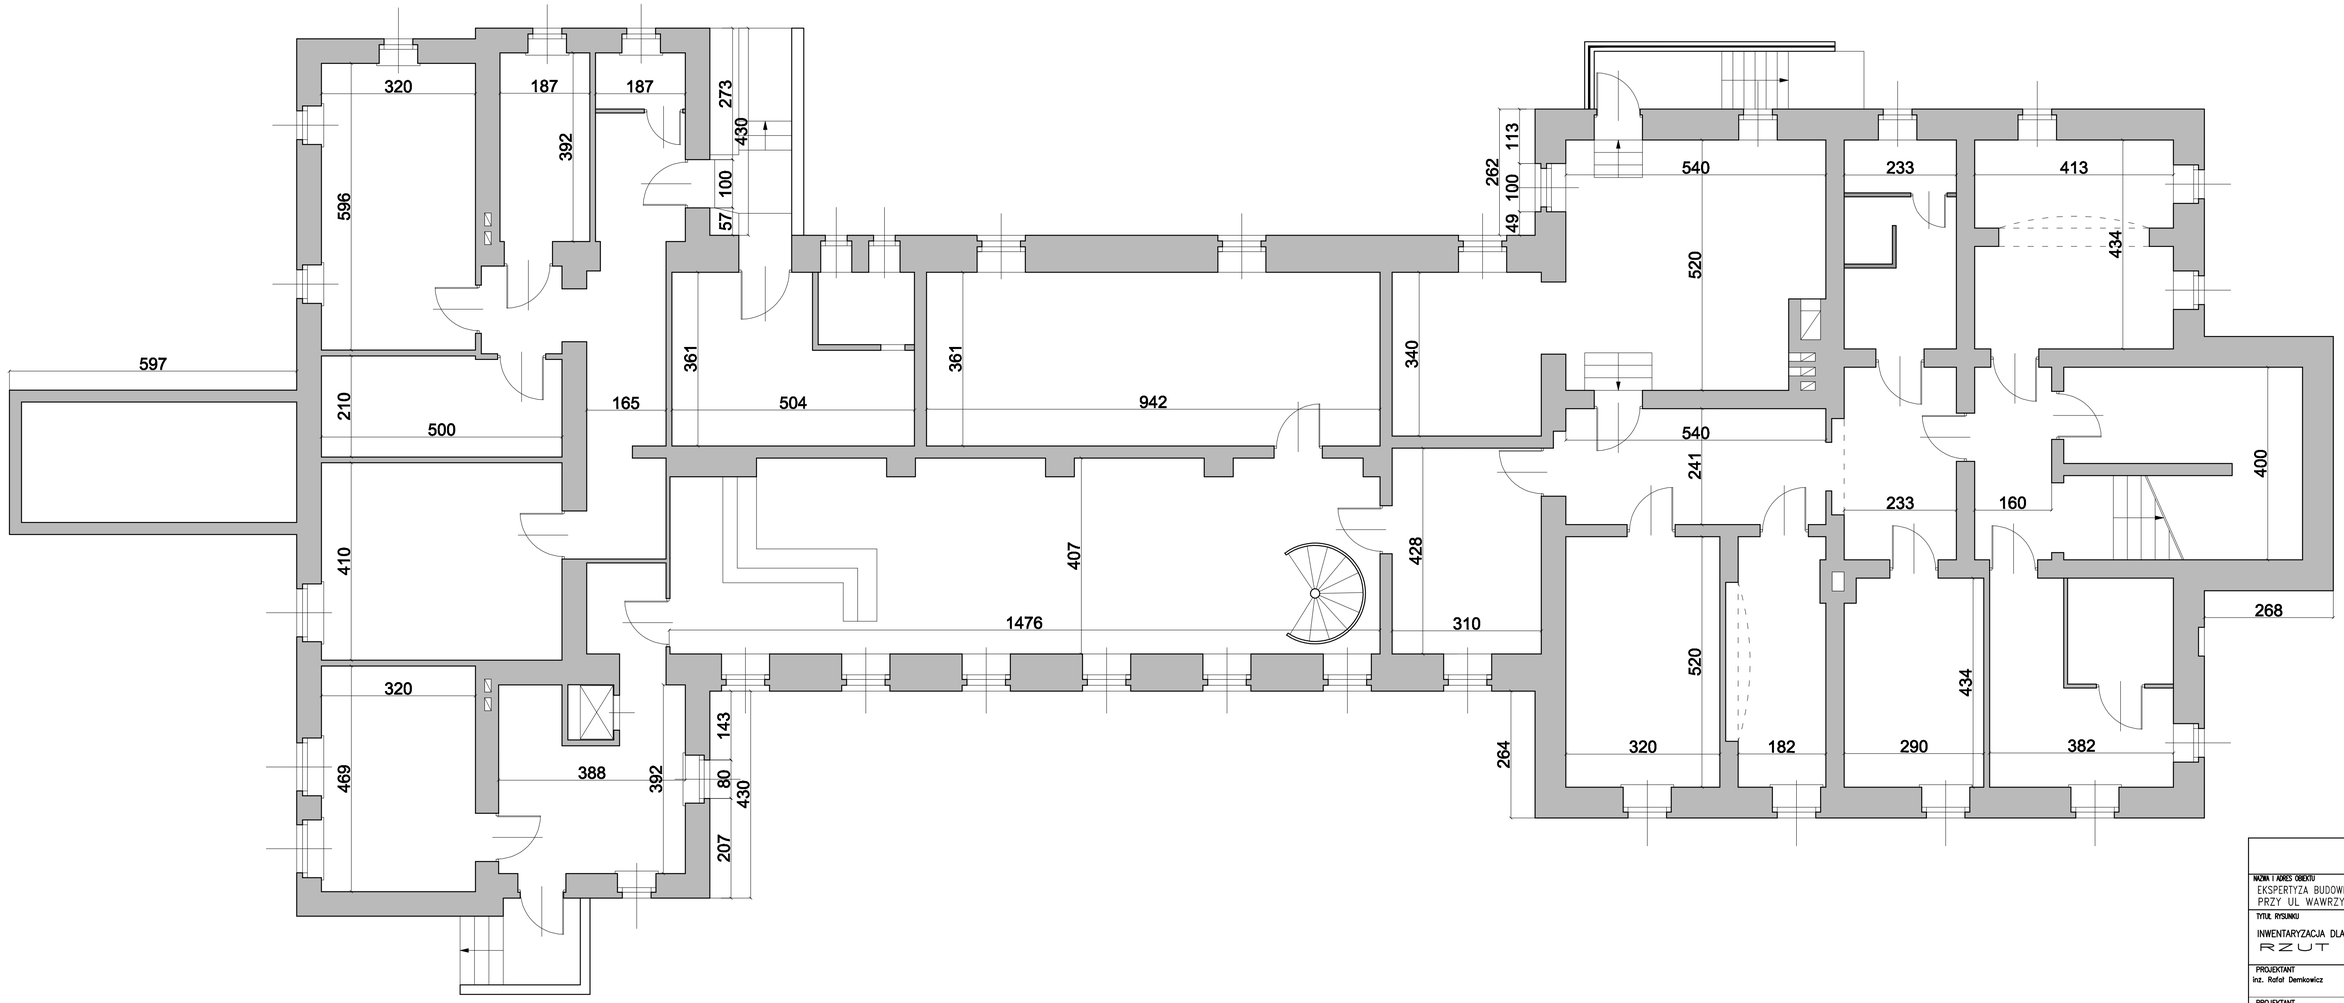

NAZWA I ADRES OBIEKTU
EKSPERTYZA BUDOWLANA BUDYNKU NR 7A
PRZY UL WAWRZYNIAKA W SZCZCINIE

TYTUŁ RYSUNKU
INWENTARYZACJA DLA POTRZEB EKSPERTYZY
RZUT PIWNIC

PROJEKTANT inż. Rafał Demkowicz	PODPIS	SKALA 1 : 100
PROJEKTANT mgr inż. Henryk Demkowicz upr. 160/SZ/91	PODPIS	NR RYS